Linje 21000

CL Jamt-Olaveien

CL Gafsetveien

PR. 20,417 H = 30,664
PR. 46,473 H = 30,432
PR. 105,531 H = 30,674
PR. 166,515 H = 29,756
PR. 257,708 H = 28,082
PR. 277,907 H = 27,928
PR. 304,268 H = 27,305
PR. 353,312 H = 27,376
PR. 377,040 H = 27,893
PR. 446,926 H = 28,398
PR. 466,080 H = 28,718
PR. 480,109 H = 28,712
PR. 520,426 H = 29,129
PR. 548,375 H = 29,105
PR. 632,760 H = 29,774
PR. 684,916 H = 27,619
PR. 727,507 H = 28,908

1.58 % -0.89 % 0.41 % -1.51 % -1.84 % -0.76 % -2.36 % 0.15 % 2.18 % 0.72 % 1.67 % 0.09 % 1.03 % -0.08 % 0.79 % -4.73 % 3.03 % -0.10 %

H.O.H. 50 40 30 20

PROFIL NR. 0 50 100 150 200 250 300 350 400 450 500 550 600 650 700 750

HOR.KURV. R=-300 R=∞ R=-350 R=∞ R=350 R=∞ R=160 R=∞ R=-1000 R=∞ R=-170 R=∞

BREDDEUTV.

TVERRFALL
Fortau 3,0% 2,0% 3,0% 3,0% 3,0% 3,0% 2,0% 3,0%
V.kj.b.k.

PROFIL H. 30.34 30.50 30.59 30.57 30.49 30.45 30.49 30.53 30.57 30.61 30.61 30.55 30.45 30.31 30.16 30.00 29.85 29.69 29.51 29.33 29.14 28.96 28.77 28.59 28.43 28.22 28.07 27.99 27.86 27.64 27.44 27.34 27.33 27.34 27.36 27.37 27.52 27.74 27.91 27.99 28.06 28.13 28.20 28.28 28.35 28.45 28.62 28.72 28.73 28.81 28.92 29.02 29.11 29.12 29.11 29.12 29.20 29.28 29.36 29.43 29.51 29.59 29.66 29.60 29.40 29.06 28.65 28.24 27.88 27.83 28.08 28.38 28.68 28.88 28.90 28.88

TERRENG H. 30.35 30.50 30.56 30.54 30.48 30.45 30.50 30.56 30.59 30.59 30.62 30.58 30.47 30.33 30.16 30.00 29.87 29.69 29.47 29.28 29.08 28.95 28.80 28.61 28.43 28.23 28.08 28.00 27.88 27.67 27.48 27.36 27.34 27.35 27.35 27.38 27.54 27.75 27.92 27.98 28.09 28.15 28.22 28.28 28.33 28.48 28.62 28.71 28.72 28.84 28.94 29.02 29.10 29.12 29.14 29.15 29.24 29.32 29.34 29.40 29.47 29.58 29.61 29.57 29.39 29.09 28.68 28.28 27.86 27.81 28.10 28.39 28.68 28.88 28.91

OVERBYGN.T.

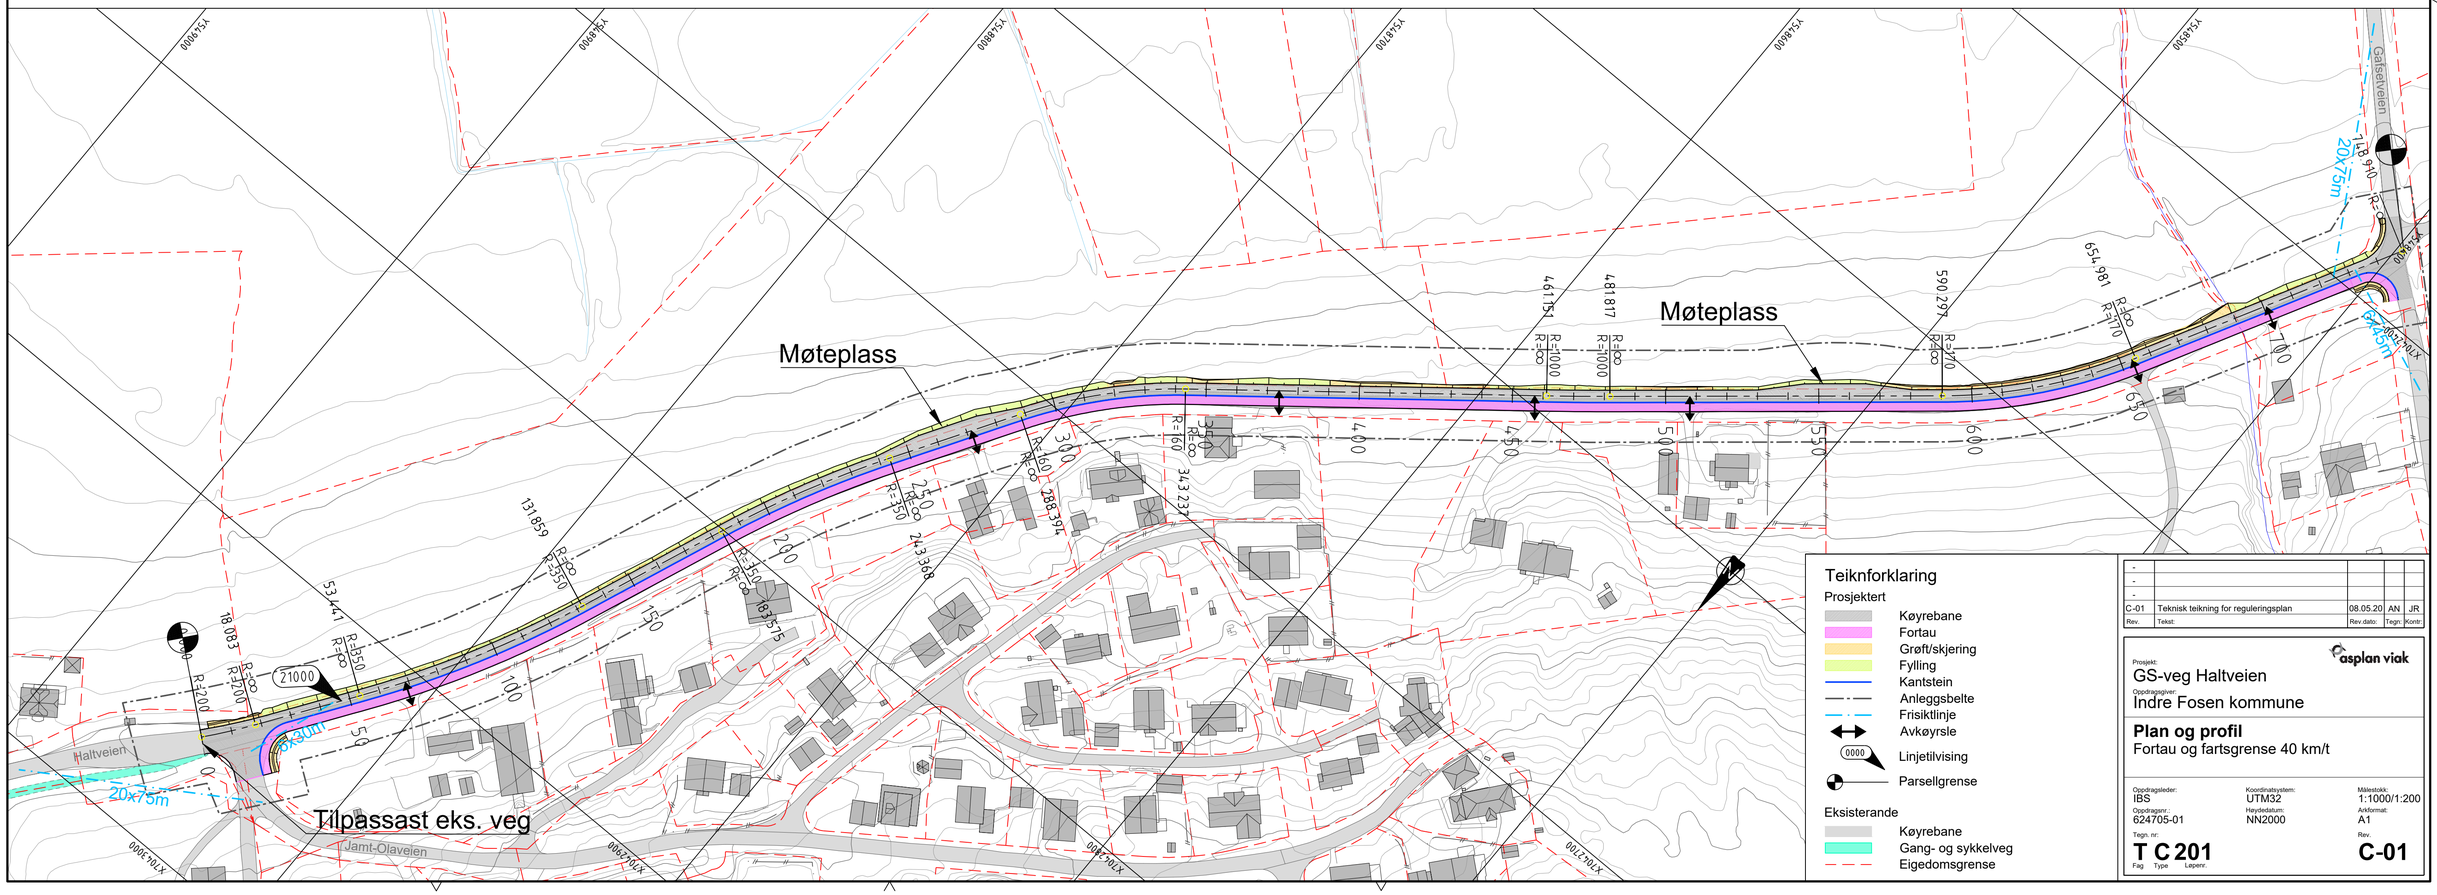

Rev.	Tekst:	Rev.dato:	Tegn:	Kontr:
-				
-				
-				
C-01	Teknisk teikning for reguleringsplan	08.05.20	AN	JR

asplan viak

Prosjekt:
GS-veg Haltveien

Oppdragsgiver:
Indre Fosen kommune

Plan og profil
Fortau og fartsgrense 40 km/t

Oppdragsleder: IBS	Koordinatsystem: UTM32	Målestokk: 1:1000/1:200
Oppdragsnr.: 624705-01	Høydedatum: NN2000	Arkformat: A1
Tegn. nr: T C 201 (Fag Type Løpenr.)		Rev. C-01