



# Normalprofil

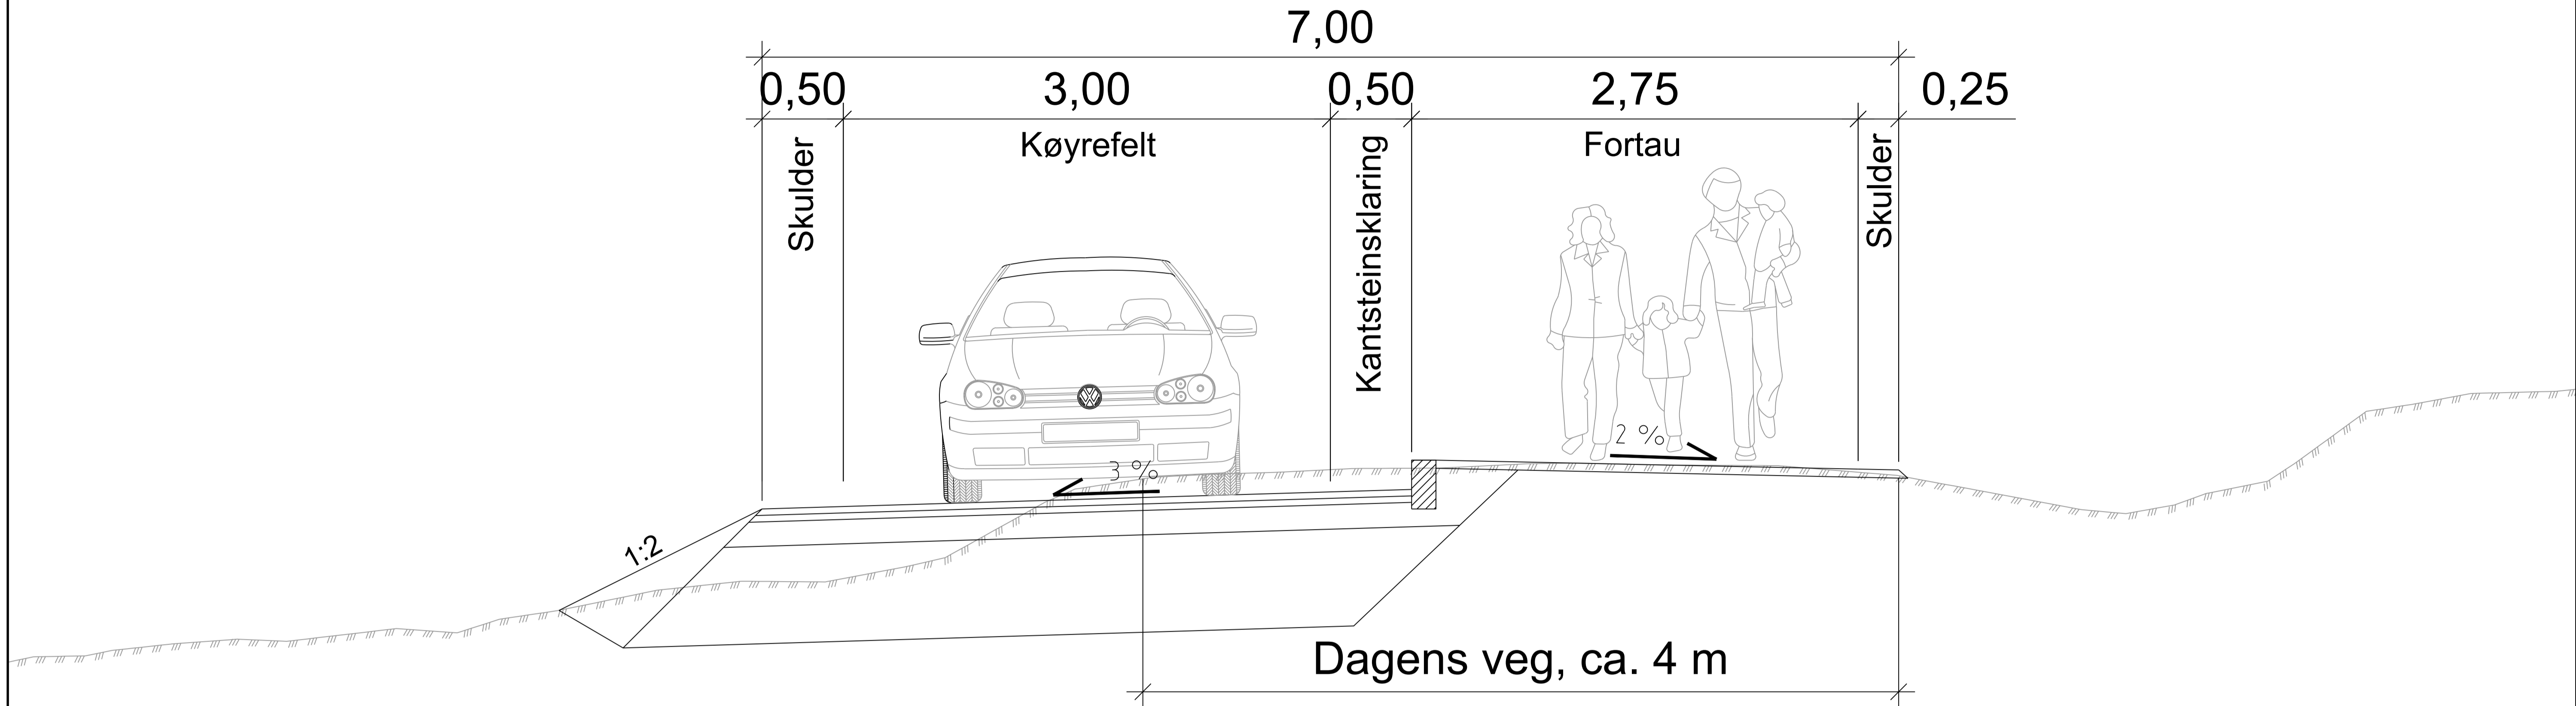

# Normalprofil ved møteplass

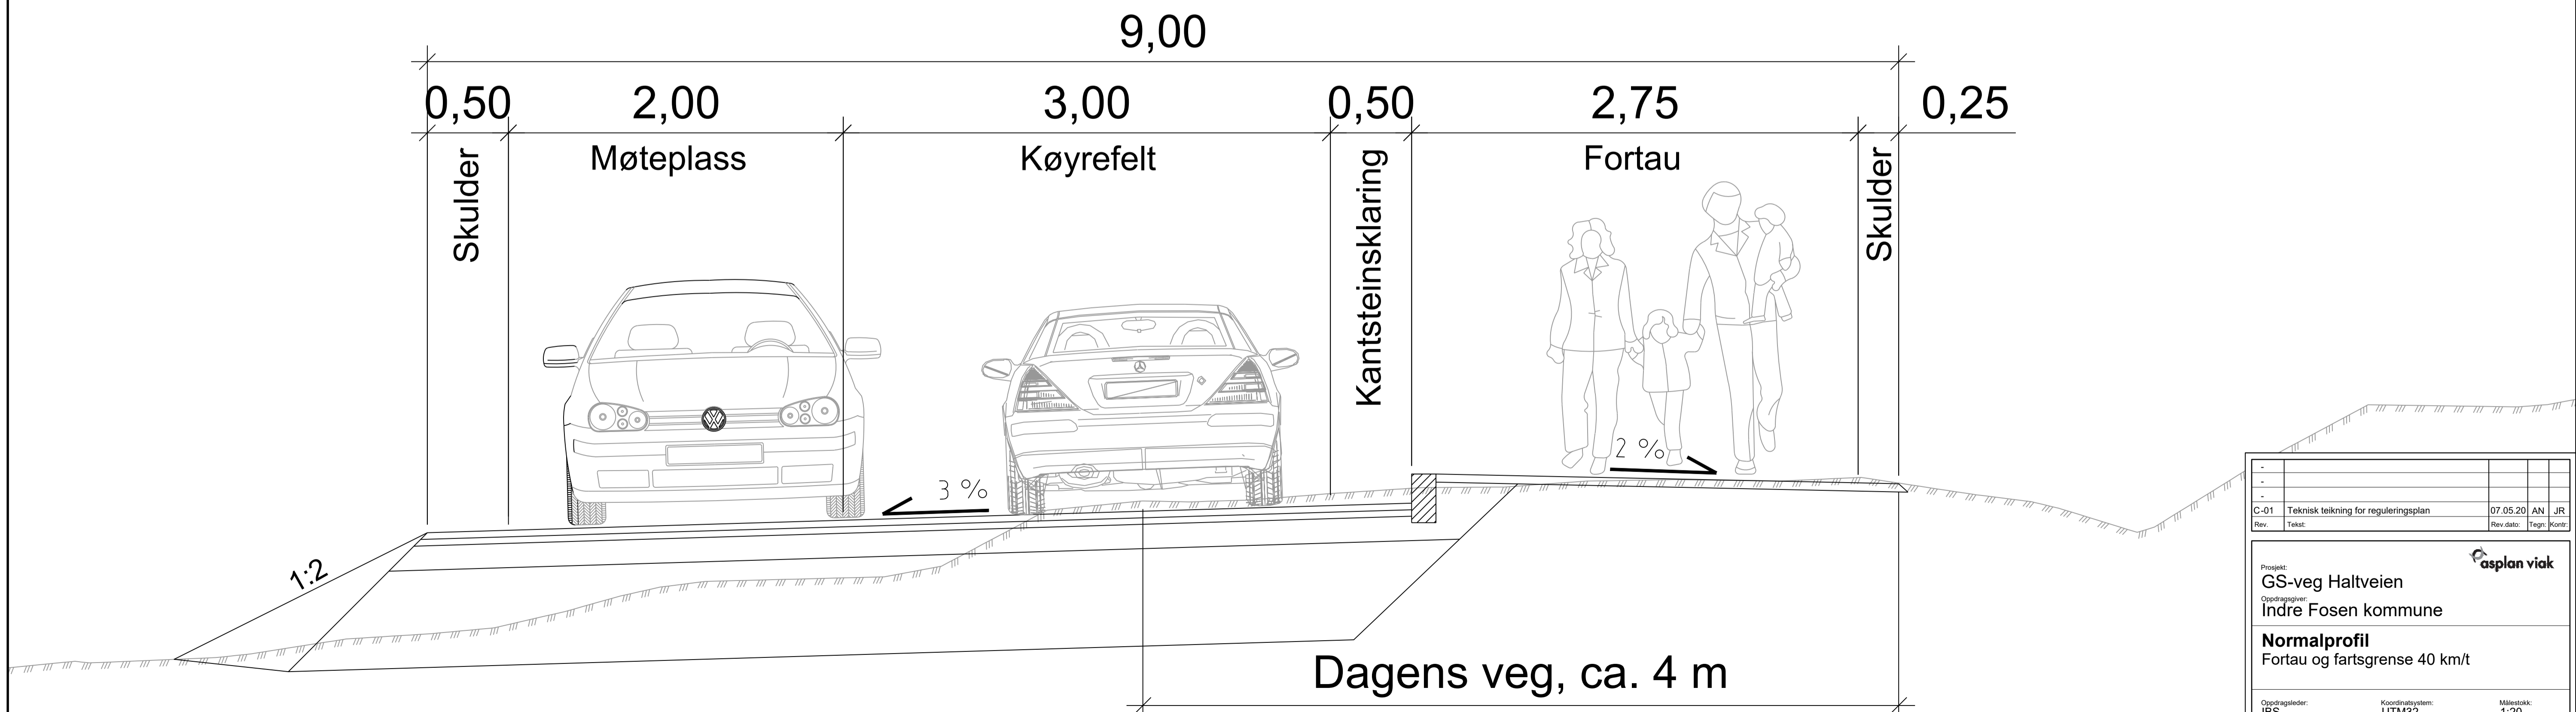

Rev.	Testet	Rev. date	Tegn.	Kont.
C-01	Teknisk teikning for reguleringsplan	07.05.20	AN	JR
Prosjekt: <b>GS-veg Haltveien</b> Oppdragsnavn: <b>Indre Fosen kommune</b> <b>Normalprofil</b> Fortau og fartsgrense 40 km/t				
Oppdragsleder: IBS	Koordinatssystem: UTM32	Målestokk: 1:20		
Oppdragsnr.: 624705-01	Revisjonsdato: NN2000	Arkformat: A1		
Tegn. nr.:		Rev.		
<b>T F 204</b>			<b>C-01</b>	
Fag	Type	Levnr.		